
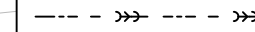





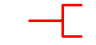


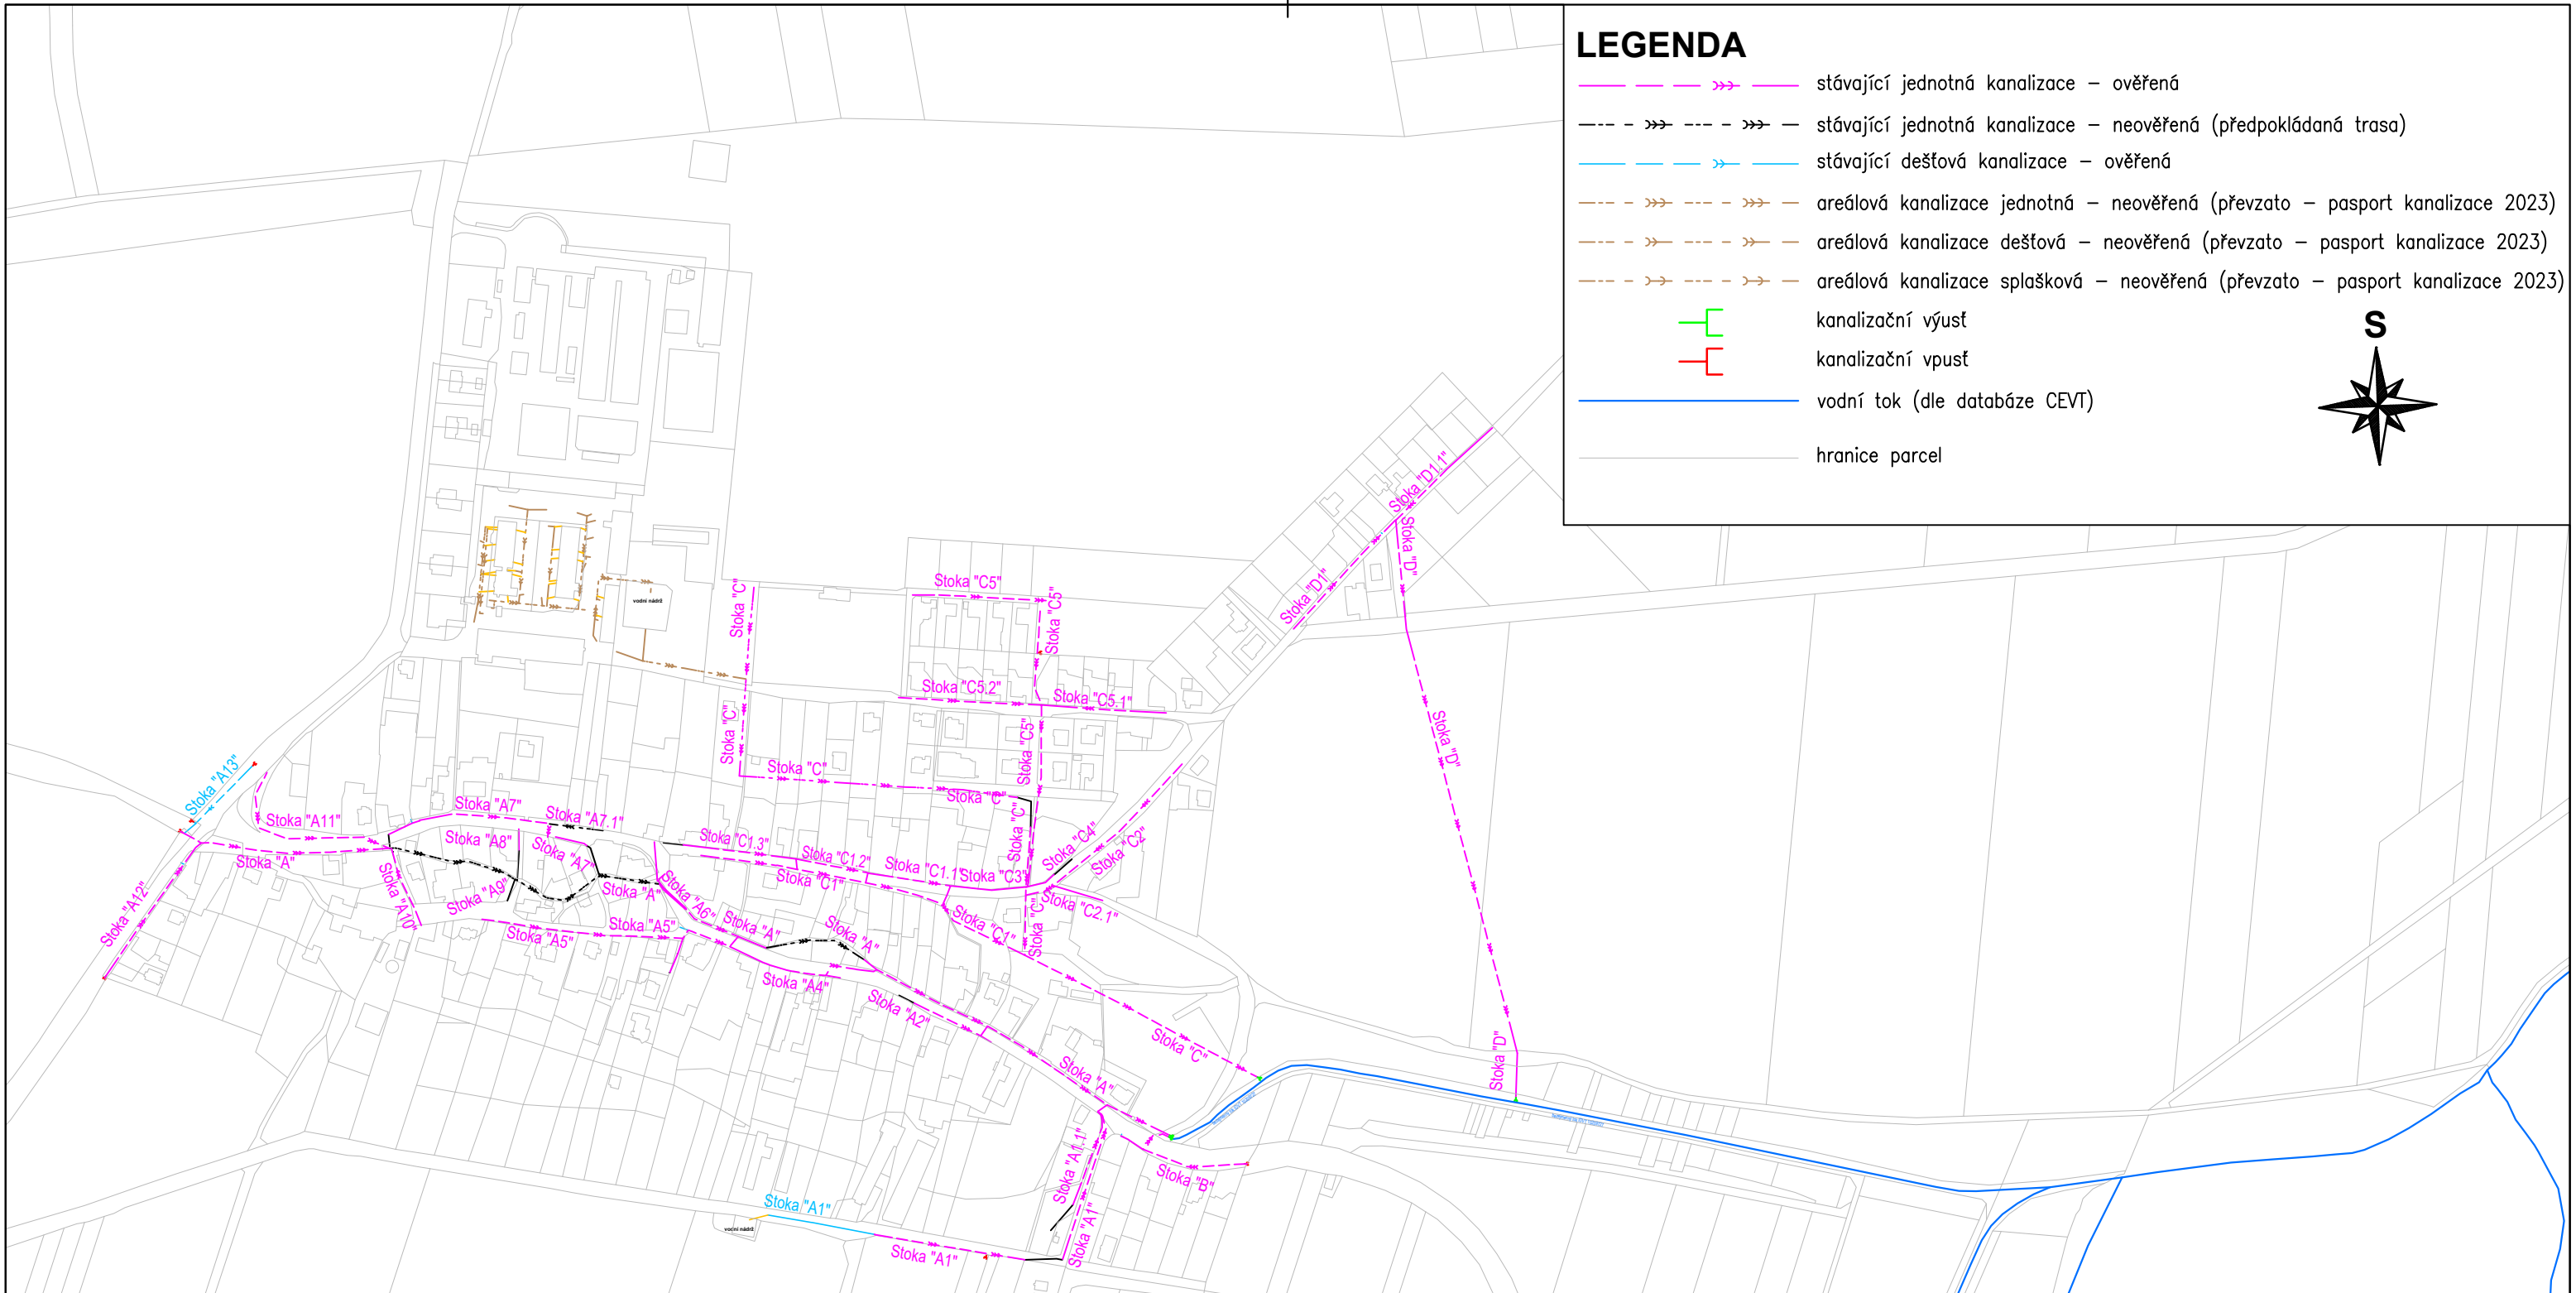
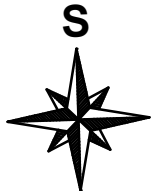



# LEGENDA

-  stávající jednotná kanalizace – ověřená
-  stávající jednotná kanalizace – neověřená (předpokládaná trasa)
-  stávající dešťová kanalizace – ověřená
-  areálová kanalizace jednotná – neověřená (převzato – pasport kanalizace 2023)
-  areálová kanalizace dešťová – neověřená (převzato – pasport kanalizace 2023)
-  areálová kanalizace splašková – neověřená (převzato – pasport kanalizace 2023)
-  kanalizační výúst
-  kanalizační vpust
-  vodní tok (dle databáze CEVT)
-  hranice parcel



Pozn. Podkladem pro zpracování provozního řádu byl pasport kanalizace (2023, VODOPROJEKTY-JHP s.r.o.)

VEDOUCÍ PROJEKTU : Ing. Roman Przybyla	ZODPOVĚDNÝ PROJEKTANT : Ing. Martin Jaroš	VYPRACOVAL : Ing. Roman Przybyla	 <b>VODOPROJEKTY-JHP s.r.o.</b> <small>B. Němcové 975/1, 794 01 Krmov www.vodoprojekty-jhp.cz tel: 603 424 068, 724 750 584, 604 826 205</small>		
OBJEDNATEL : Obec Rohov			STUPEŇ	PŘ	
<b>Provozní řád stokové sítě obce Rohov</b>			ZAK. ČÍSLO	2025-03	
			DATUM	04/2025	
<b>Situace širších vztahů</b>			FORM. A4	297x420	
			MĚŘÍTKO	1:5000	
STUPEŇ	KÓD	PROFESE	REVIZE	STAV P.D.	Č. VÝKRESU <b>PR-01</b>
<b>PŘ</b>	--		-	-	